


# PLAN DE AMPLASAMENT SI DELIMITARE A IMOBILULUI

Scara: 1:1000

|                      |  |                    |
|----------------------|--|--------------------|
| Nr. cadastral        | Suprafata masurata a imobilului ( mp )               | Adresa imobilului: |
|                      | 823 mp   | loc. Telciu, (E)   |
| Cartea Funciara. nr. | Unitatea Administrativ Teritoriala ( UAT )<br>Telciu |                    |

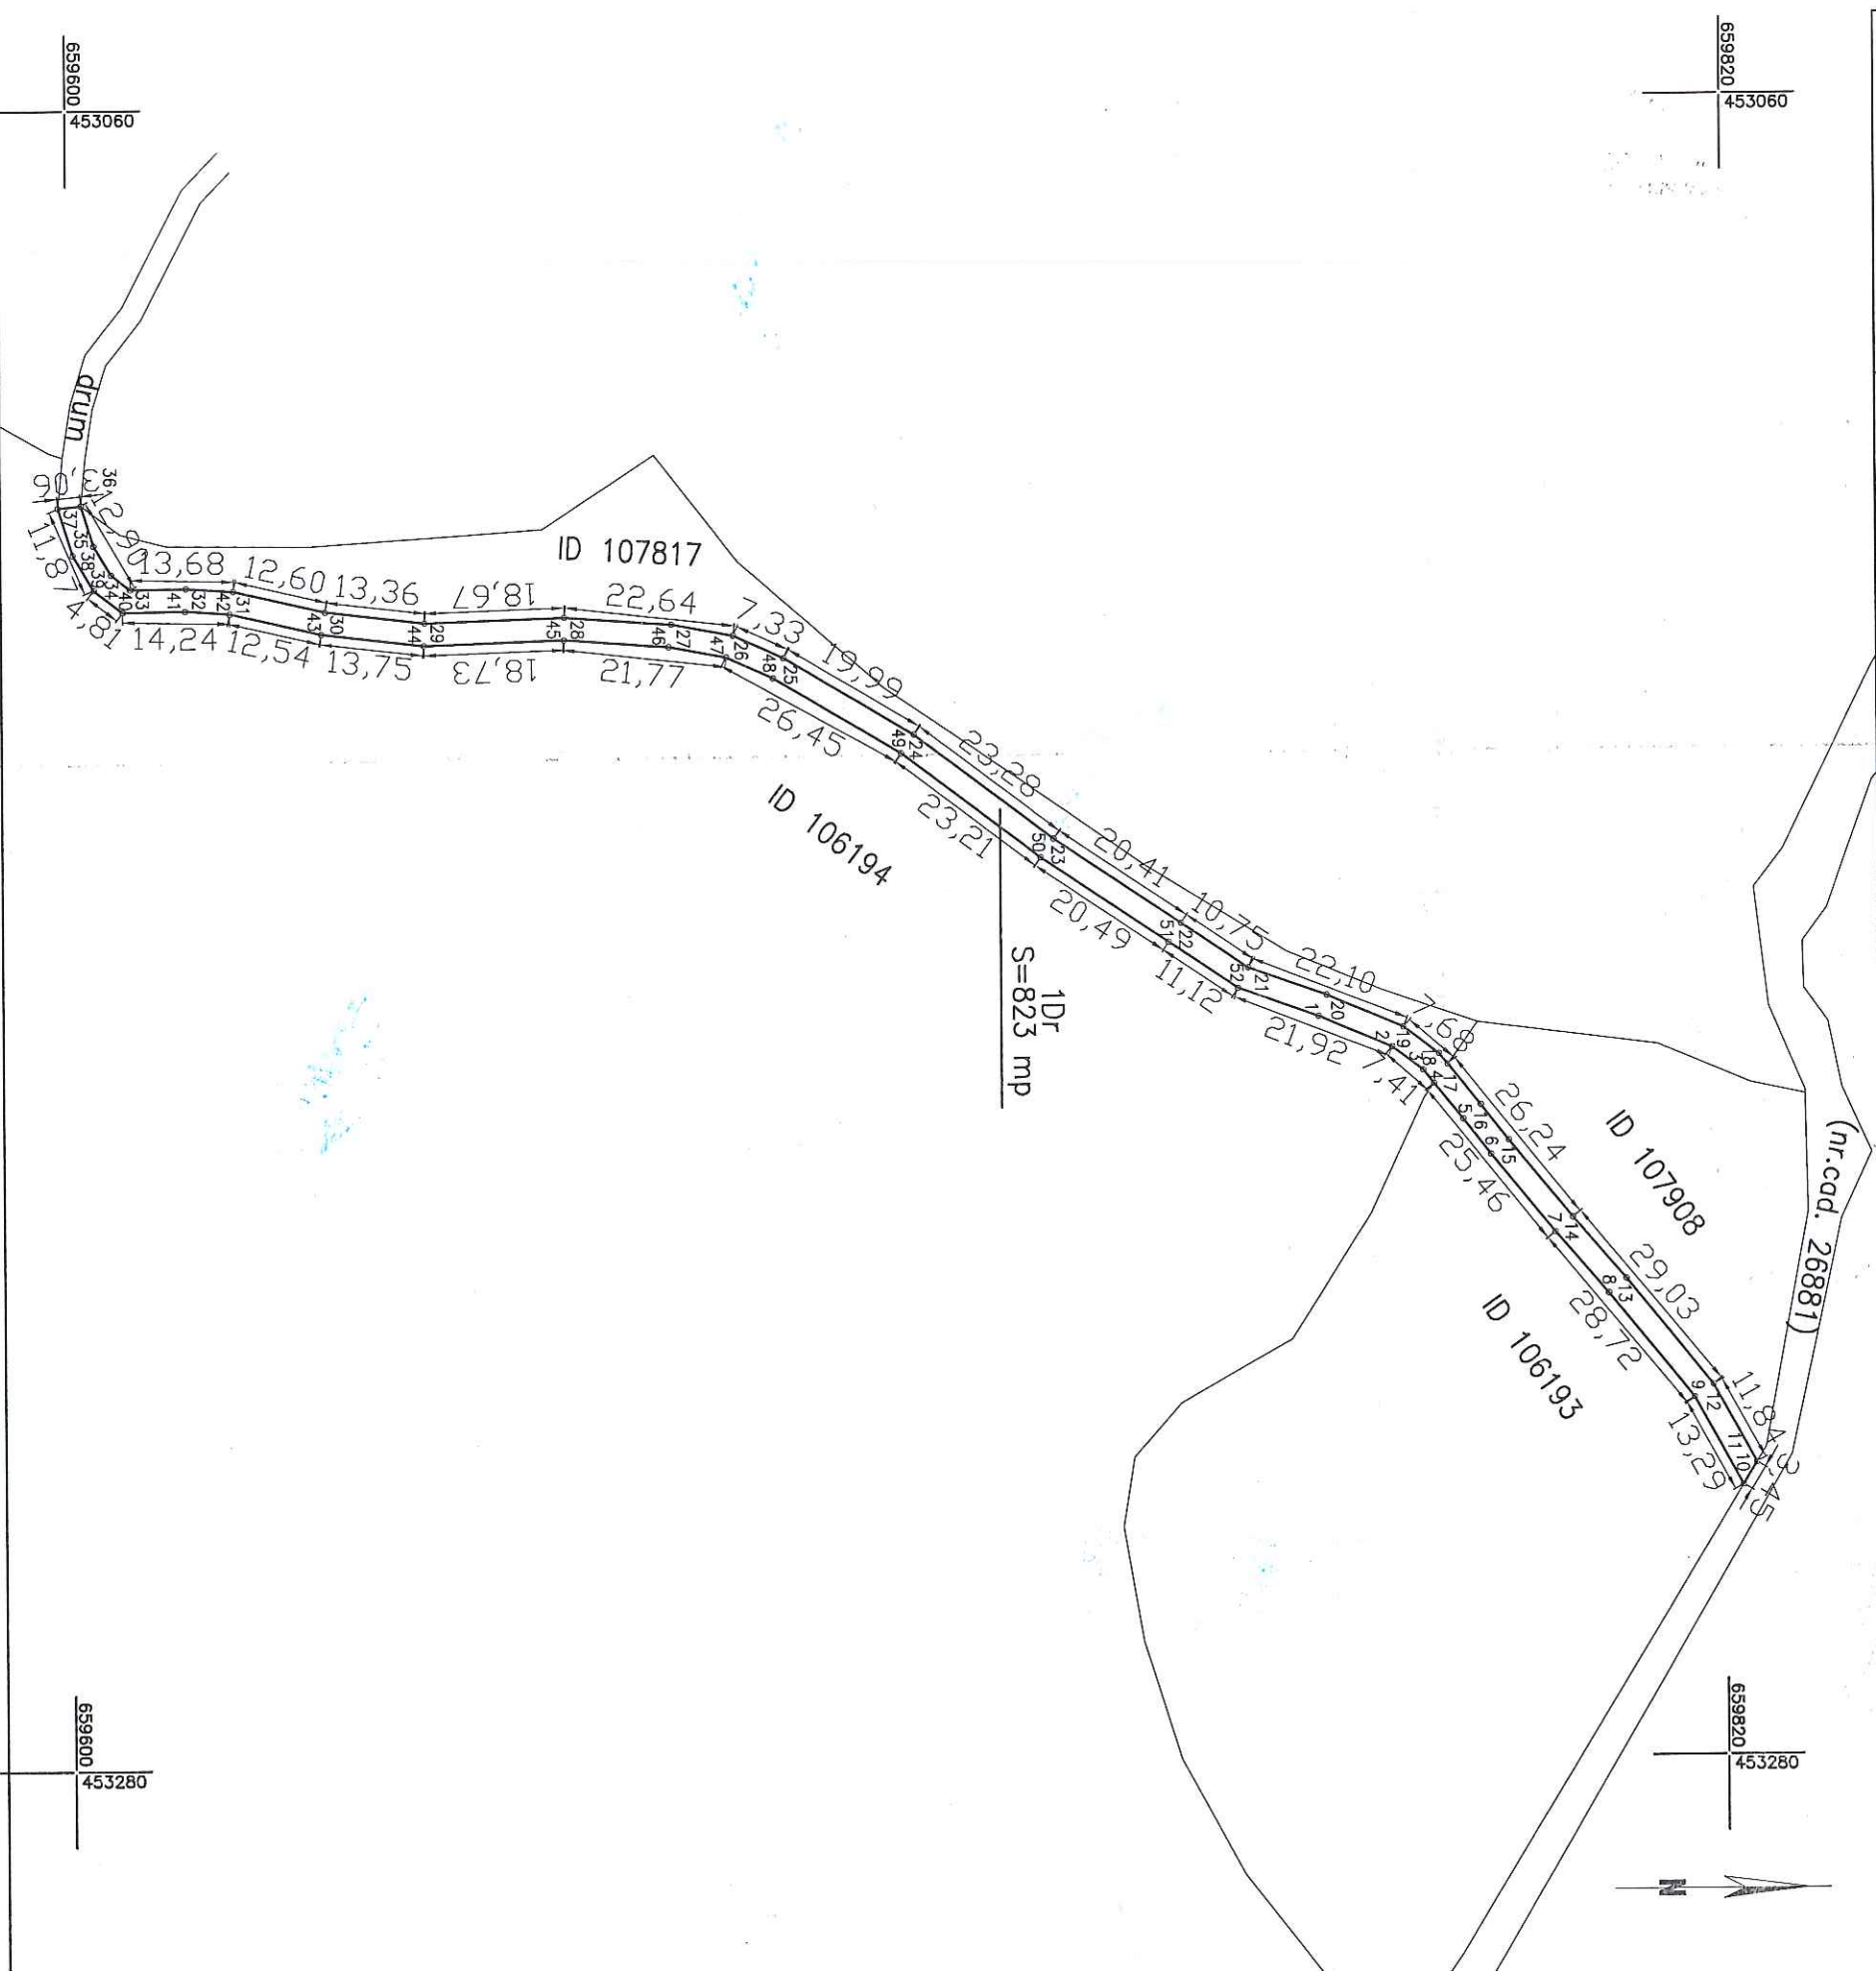

### A. Date referitoare la teren

| Nr. parcela | Categoria de folosinta | Suprafata ( mp ) | Mentiuni |
|-------------|------------------------|------------------|----------|
| 1           | Drum                   | 823              |          |
| Total       |                        | 823              |          |

### B. Date referitoare la constructii


| Cod constr. | Destinatia | Suprafata construita la sol ( mp )            | Mentiuni |
|-------------|------------|---|----------|
|             |            | Suprafata totala masurata a imobilului=823 mp |          |
|             |            | Suprafata din acte S=823 mp                   |          |

Executant: Ani Mihaela

Autorizatia seria RO-BN-F, Nr. 0074

Categoria B

Confirm executarea masuratorilor la teren, corectitudinea intocmirii documentatiei cadastrale si corespundenta acesteia cu realitatea din teren

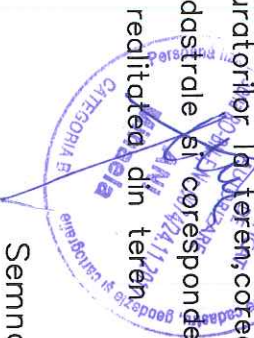

Semnatura si parafa

Inspector

Confirm introducerea imobilului in baza de date integrata si atribuirea numarului cadastral

Semnatura si parafa

Stampila BCPI

Data:.....

Data: Aprilie 2022



PLAN DE AMPLASAMENT SI DELIMITARE A IMOBILULUI  
Scara: 1:2000

|                      |   |   |
|----------------------|---|---|
| Nr. cadastral        | Suprafata masurata a imobilului ( mp)     | Adresa imobilului:                                      |
|                      | 7735 mp                                   | loc. Bichigiu, drum exploatare agricola la Moina, (I/E) |
| Cartea Funciara. nr. | Unitatea Administrativ Teritoriala ( UAT) |   |
|                      | Telciu                                    |   |



A. Date referitoare la teren

| parcela | Categoria de folosinta | Suprafata ( mp ) | Mentuni    |
|---------|------------------------|------------------|------------|
| 1       | Drum                   | 780              | Intravilan |
| 2       | Drum                   | 4498             | extravilan |
| 3       | Drum                   | 2457             | extravilan |
| Total   |                        | 7735             |            |

Suprafata totala masurata a imobilului=7735 mp  
Suprafata din acte S=7735 mp

Executant: Ani Mihaela  
Autorizatia seria RO-BN-F, Nr. 0074  
Categorie A  
**ANI MIHAELA**  
Semnat digital de ANI MIHAELA  
Data: 2022.05.20 10:56:18 +03'00'  
Semnatura si parafa

Inspector  
Confirm introducerea imobilului in baza de date integrata si atribuirea numarului cadastral  
Stampila BCPI  
Semnatura si parafa  
Data.....