

PLAN DE AMPLASAMENT SI DELIMITARE A IMOBILULUI
SCARA 1:5000

Anexa 10
(Anexa nr. 16 la regulament)


Nr. Cartasor
20520

Suprafata terenului (mp)
31810

Adresa terenului
Județul Bistrița-Năsăud, com. Târgu, Cămin

U.A.T.

Târgu Bistrița-Năsăud

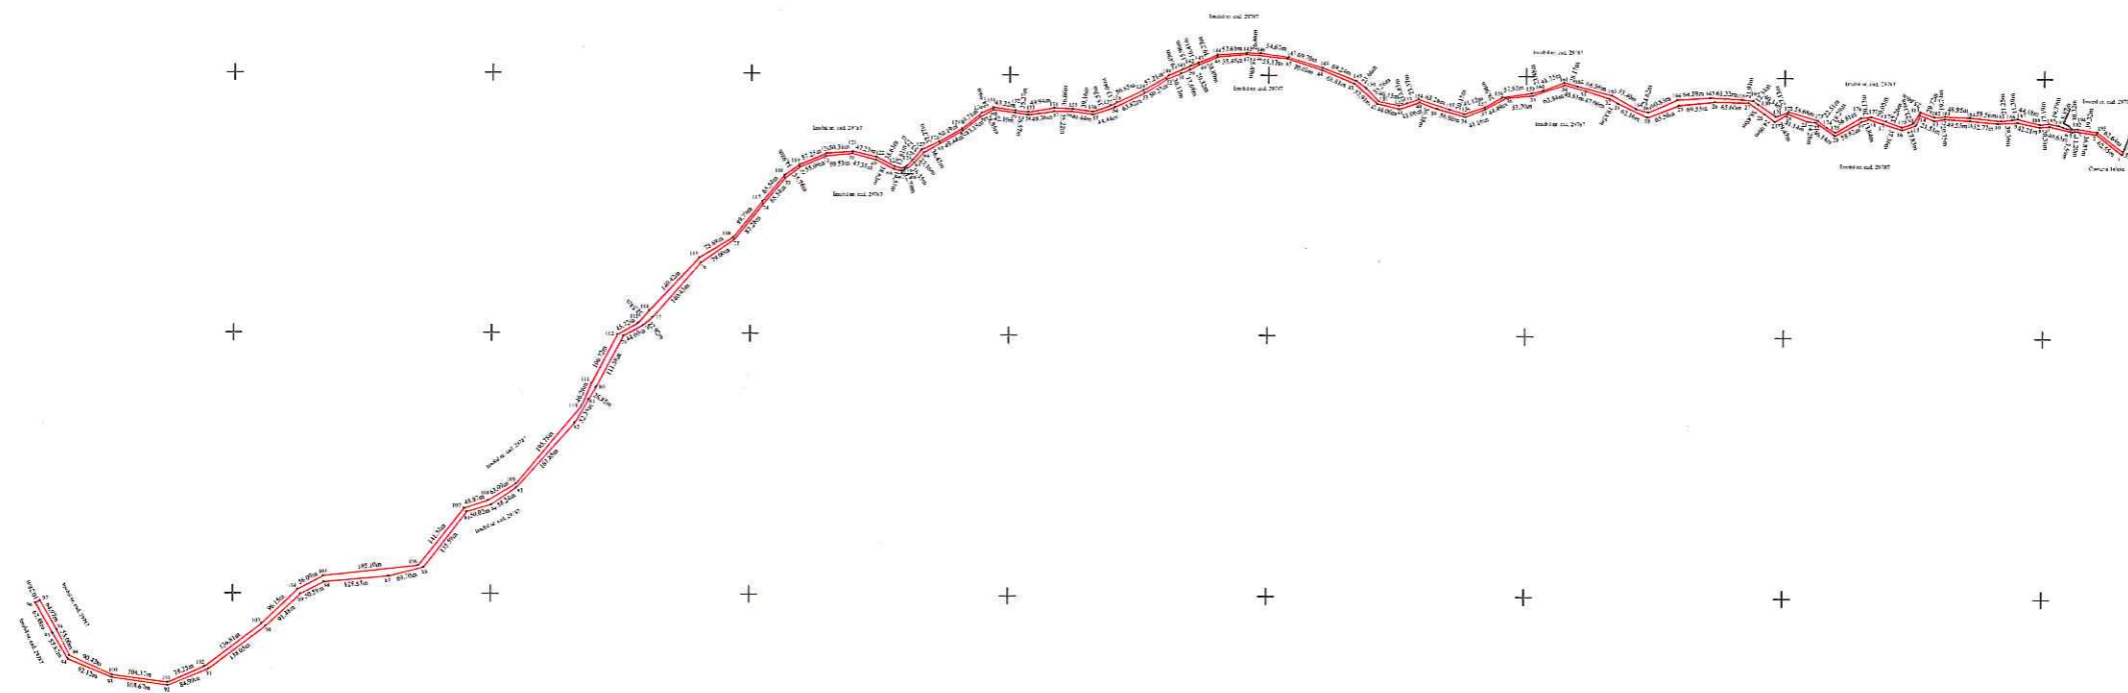

Nr. Parceli		Categoriile de folosinta		A. Dupa reabilitarea la teren		Mentorat	
TOTAL		10		21810		IMOBIL NEAMPLASAT	
Cul conturului		Suprafata construita la teren		B. Dupa reabilitarea la teren		Mentorat	
TOTAL		-		-		FARA AUTE	

Suprafata totala masurata a terenului = 121810 mp
Suprafata din teren a terenului = 121810 mp

SBURATUP
A GEORGE
CIPRIAN

Date: 2025.10.21
Data: 2025.10.21

Inspector:
Conferm incheierea masurarii terenului si a terenului in terenul integral de constructii si a terenului