


Plan de amplasament si delimitare a imobilului

ANEXA NR.16

SCARA 1: 750

Nr. cadastral	Suprafata masurata a imobilului (mp)	Adresa imobilului
	707	drum forestier Valea Isase (Valea Isasei), tronson 1, extravilan jud. Bistrita-Nasaud
Cartea Funciara. nr.		Unitatea Administrativ Teritoriala (UAT)
		Telciu

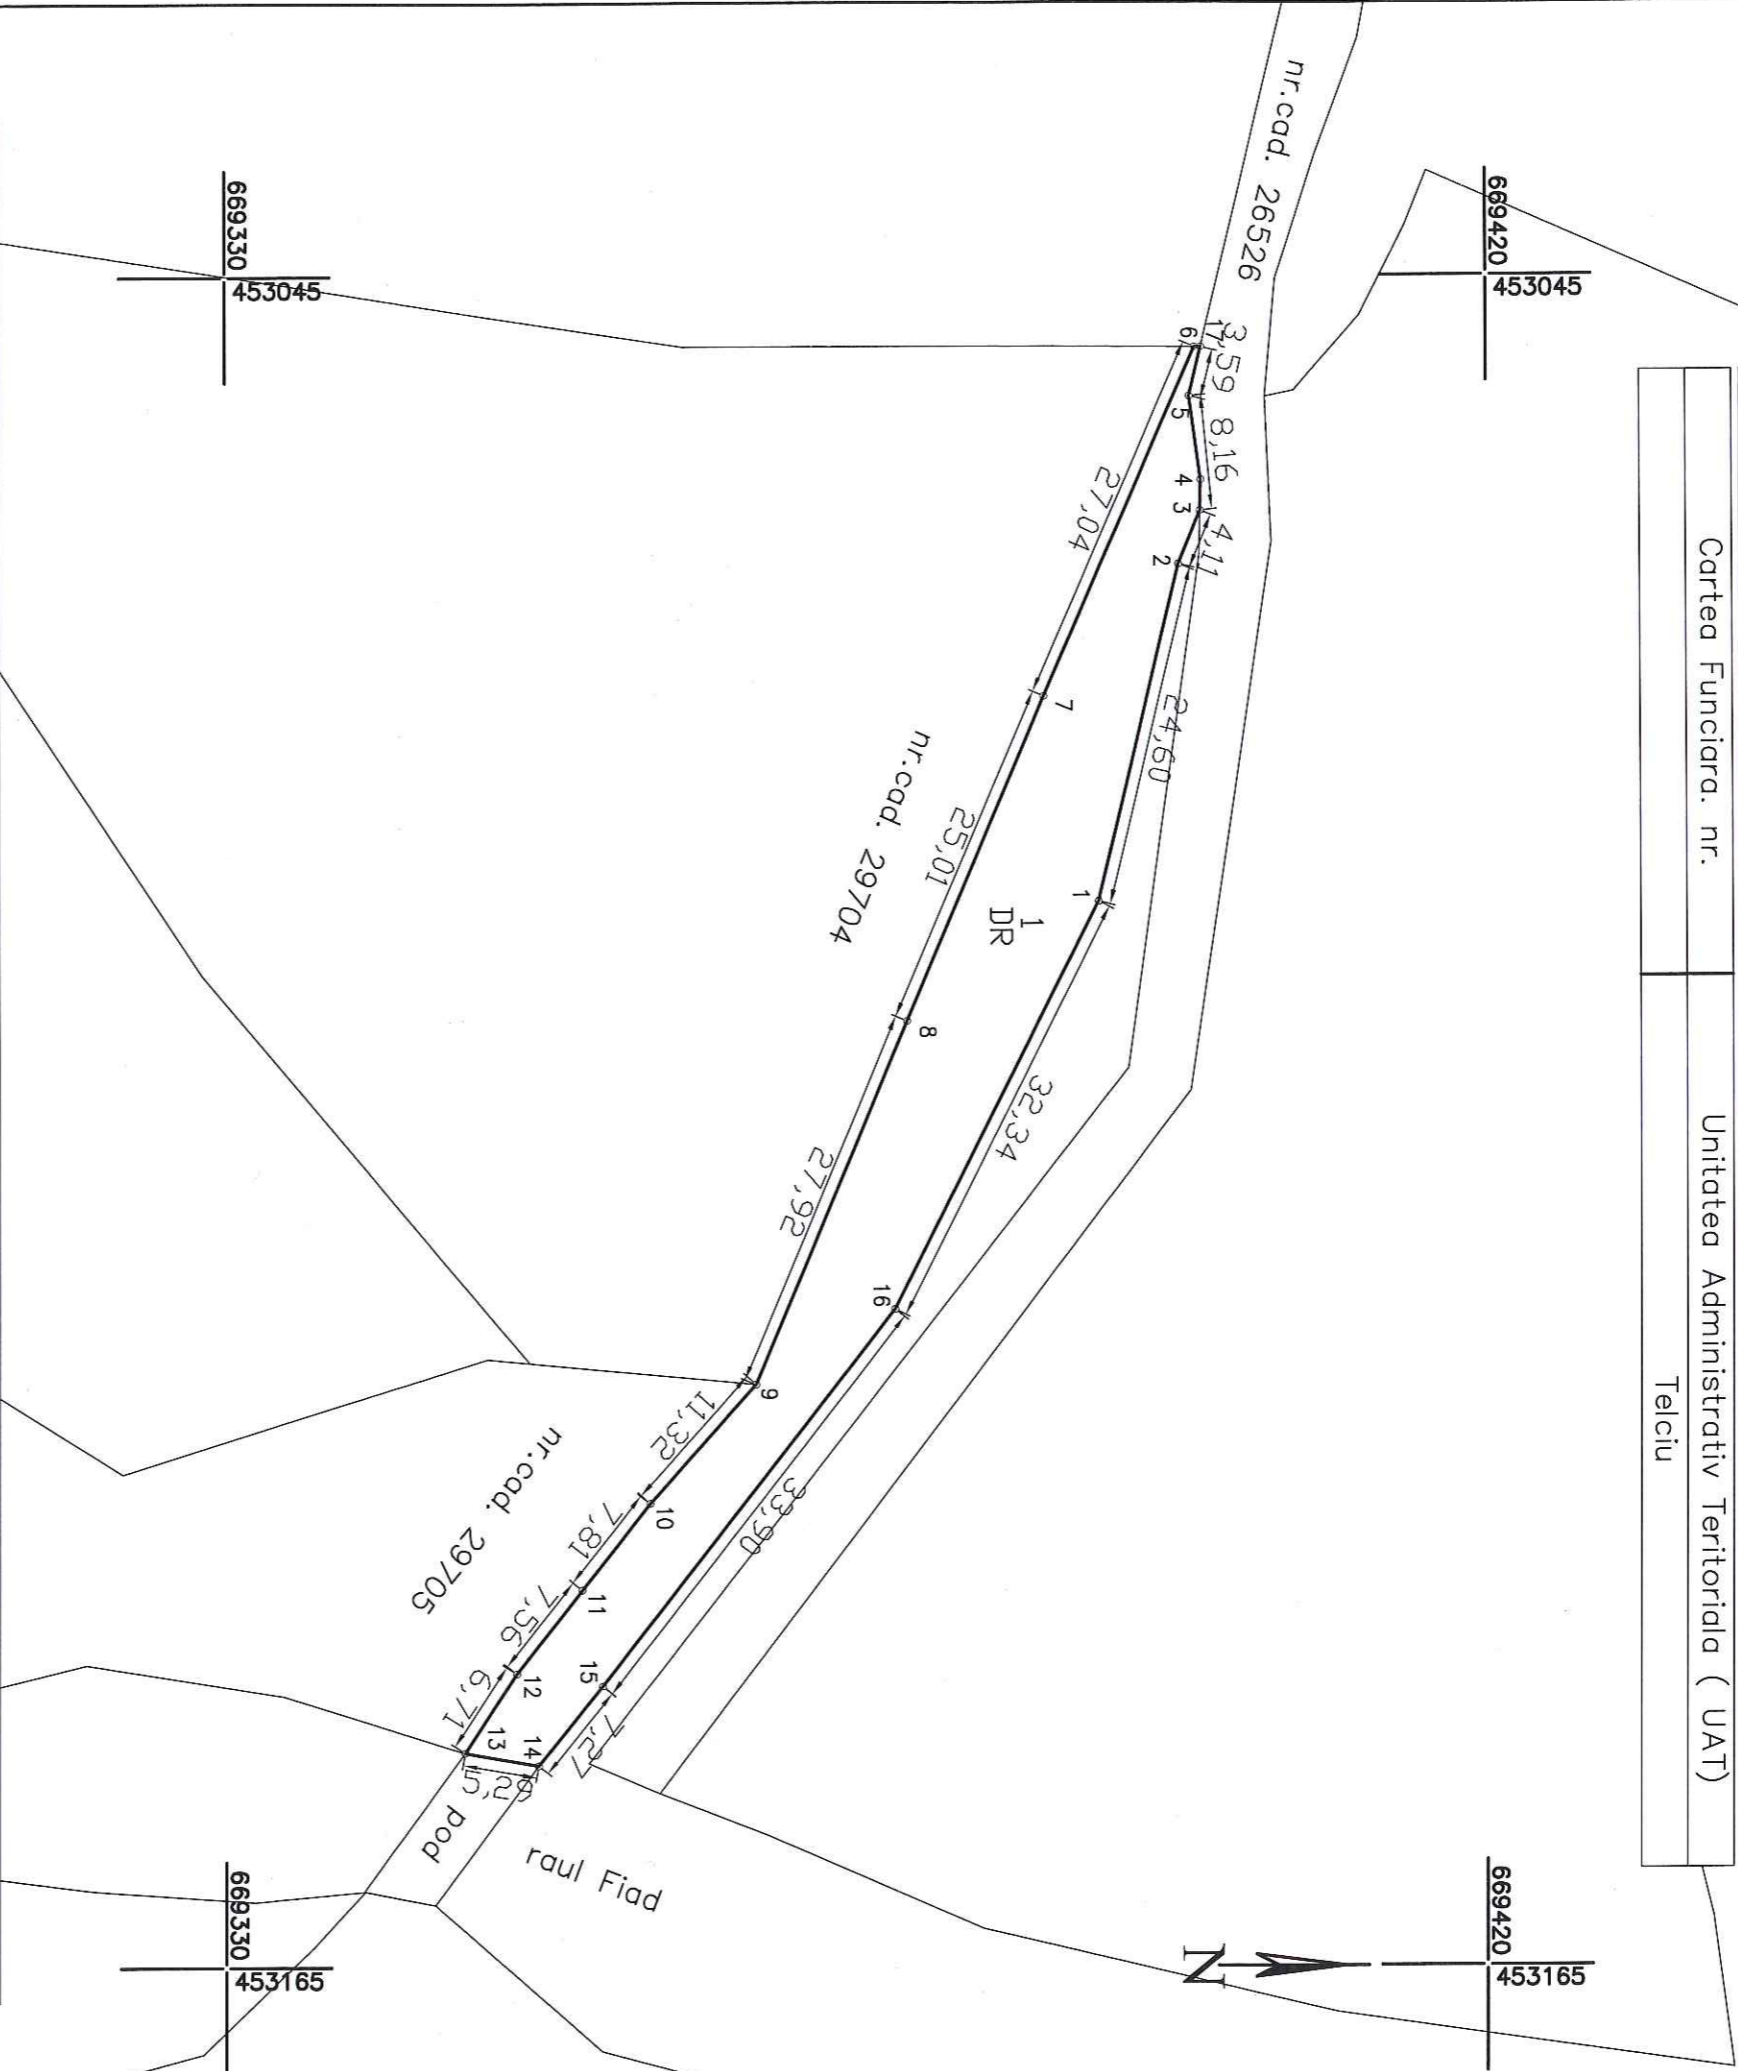

A. Date referitoare la teren			Mentiuni
Nr. parcela	Categoria de folosinta	Suprafata (mp)	
1	DR	707	Imobil neimprejmuit.
Total		707	
B. Date referitoare la constructii			Mentiuni
Cod	Destinatia	Suprafata construita la sol (mp)	
Suprafata totala masurata a imobilului=707 mp Suprafata din acte S=707 mp			

Executant: Ani Mihaela
Aut. seria RO-BN-F, Nr. 0074

Confirm executarea masuratorilor la teren,
corectitudinea intocmirii documentatiei cadastrale si
corespondenta acesteia cu realitatea din teren

Confirm introducerea imobilului in baza de date integrata si
atribuirea numarului cadastral

Inspector

Semnatura

Semnatura

ANI

Semnat digital de ANI

MIHAELA

MIHAELA

Data: 2025.10.23
15:54:26 +03'00'

Data:.....