


Plan de amplasament si delimitare a imobilului
SCARA 1:4500

Nr. cadastral	Suprafata terenului a imobilului (mp)	Adresa imobilului
	14546	drum forestier Vales Iasce (Valea Iascei), troncon 2, extravilan j.d. Blatita-Nasaud
Cortea Funciare, nr.		Unitatea Administrativ Teritoriala (UAT)
		Valciu

ANEXA NR.16

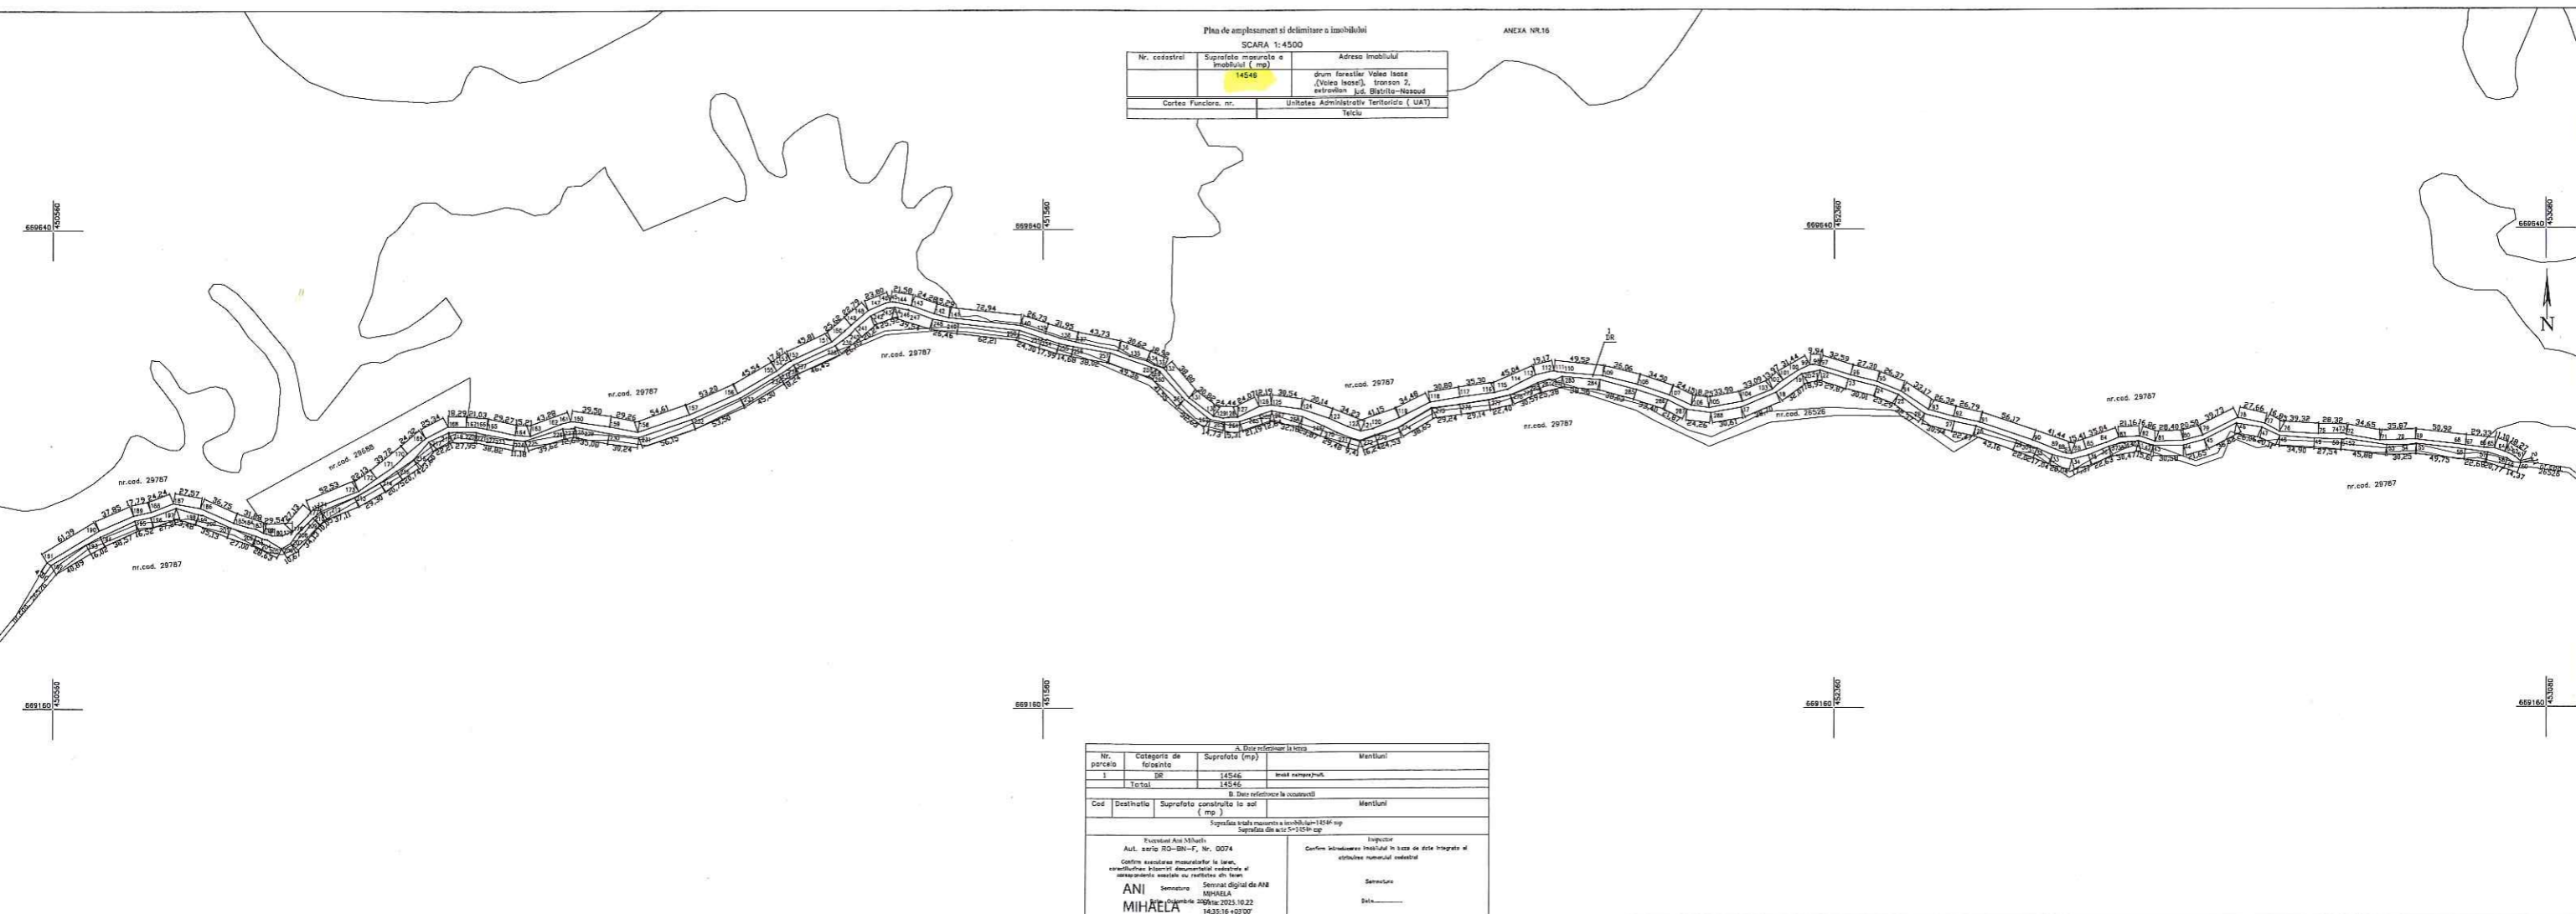

A. Date referitoare la teren			
Nr. parcel	Categoria de teren	Suprafata (mp)	Observatii
1	DR	14546	teren neamplasat
Total		14546	
B. Date referitoare la constructii			
Cod	Destinatie	Suprafata construita la sol (mp)	Observatii
Proiectant Anu Mihail		Inspector	
Aut. scrip. RO-BN-F, Nr. 0074		Confirm. intrarea terenului in baza de date integrate si	
Confirm. evaluarea masuraturilor la teren, verificarea planului documentar de constructii si		existentele materialelor constructiv	
anexelor materiale cu reflecte din teren			
ANI Mihail		Semnatura	
Data 2023.10.22		Data	
1435.16 +0300			