


Plan de amplasament si delimitare a imobilului

SCARA 1: 5000

ANEXA NR.16

Nr. cadastral	Suprafata masurata a imobilului (mp)	Adresa imobilului
33695	5888605	extravilan jud. Bistrita-Nasaud
Cartea Funciara. nr.		Unitatea Administrativ Teritoriala (UAT)
		Telciu

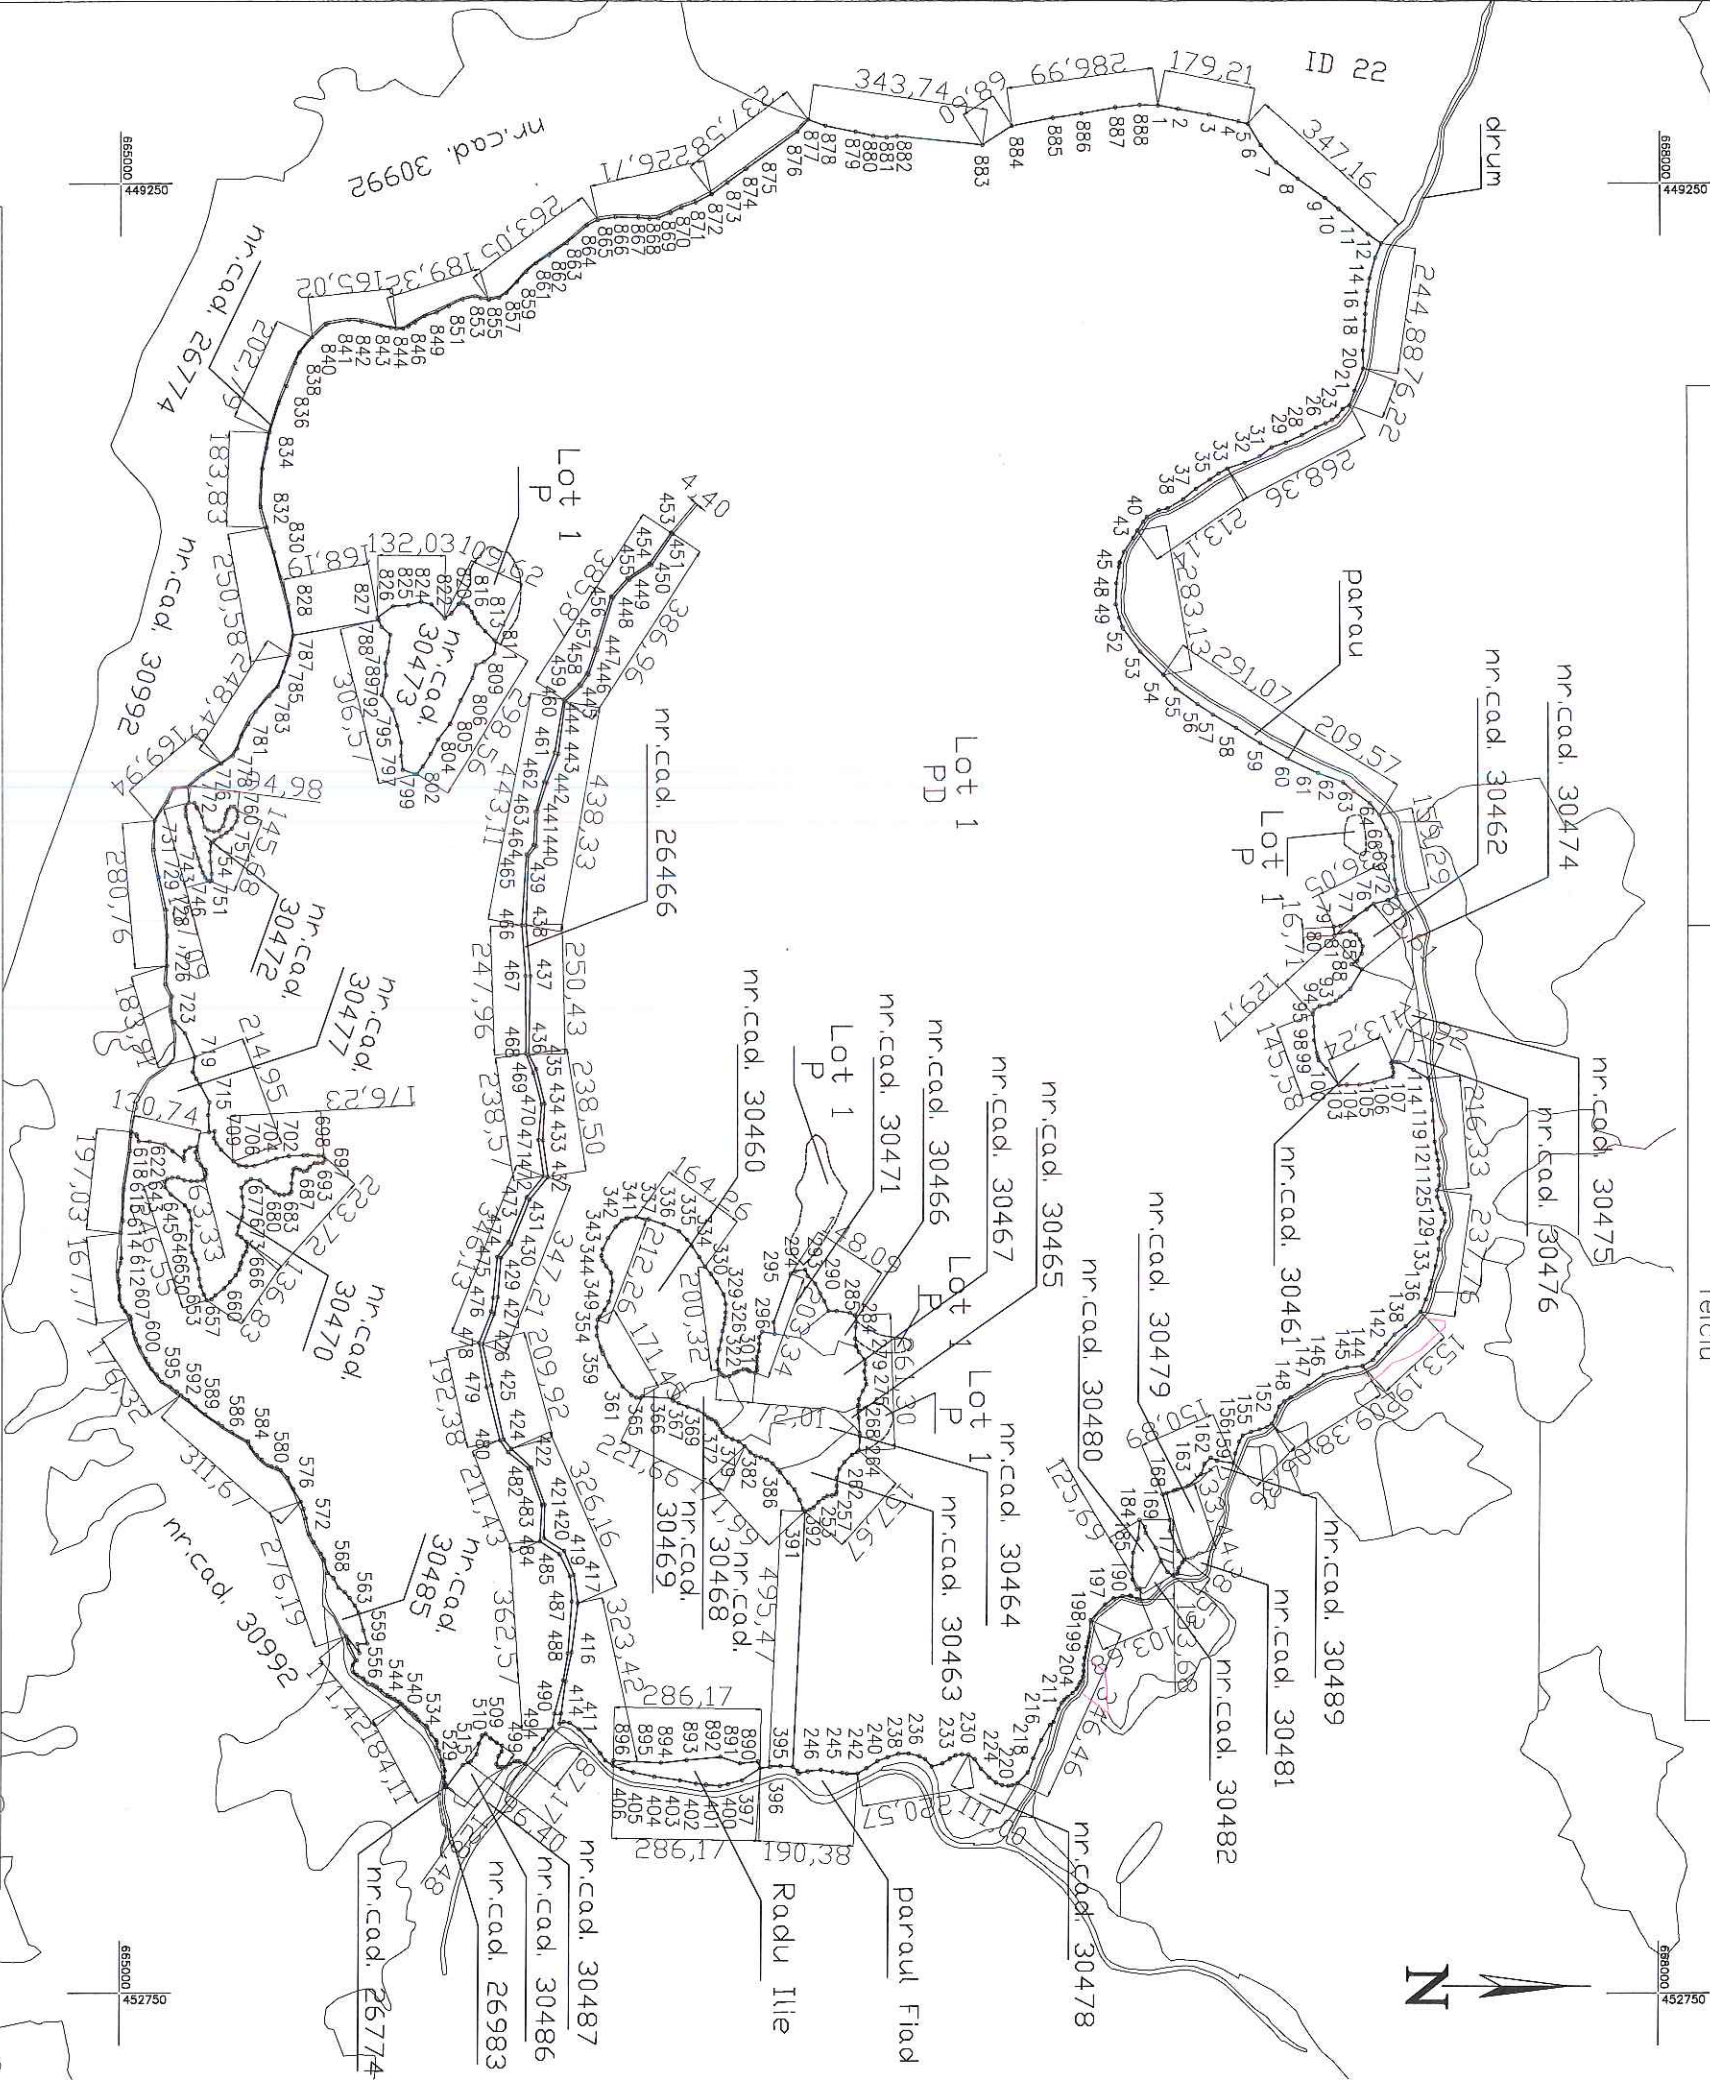

A. Date referitoare la teren		
Nr. parcela	Categoria de folosinta	Suprafata (mp)
1	PD	5848944
2	P	2626
3	P	14684
4	P	3437
5	P	4550
6	P	14364
Total		5888605

B. Date referitoare la constructii		
Cod	Destinatie	Suprafata construita la sol (mp)
Suprafata totala masurata a imobilului=5888605 mp		
Suprafata din acte S=5888605 mp		

Executant: Ani Mihaela

Aut. seria RO-BN-F, Nr. 0074

Confirm executarea masuratorilor la teren, corectitudinea intocmirii documentatiei cadastrale si corespondenta acesteia cu realitatea din teren

Semnat digital de ANI

ANIMIHAELE

Data: 2025.05.08 08:59:12

Confirm introducerea imobilului in baza de date integrata si atribuirea numarului cadastral

Semnaturo

Artur

Ferenț