


SCARA 1:5000

SCARA 1:5000

Nr. cadastral	Suprafata masurata a imobilului (mp)	Adresa imobilului
30488	5898299	extravilan jud. Bistrita-Nasaud
Cartea Funciara. nr.	Unitatea Administrativ Teritoriala (UAT)	
30488	Telciu	

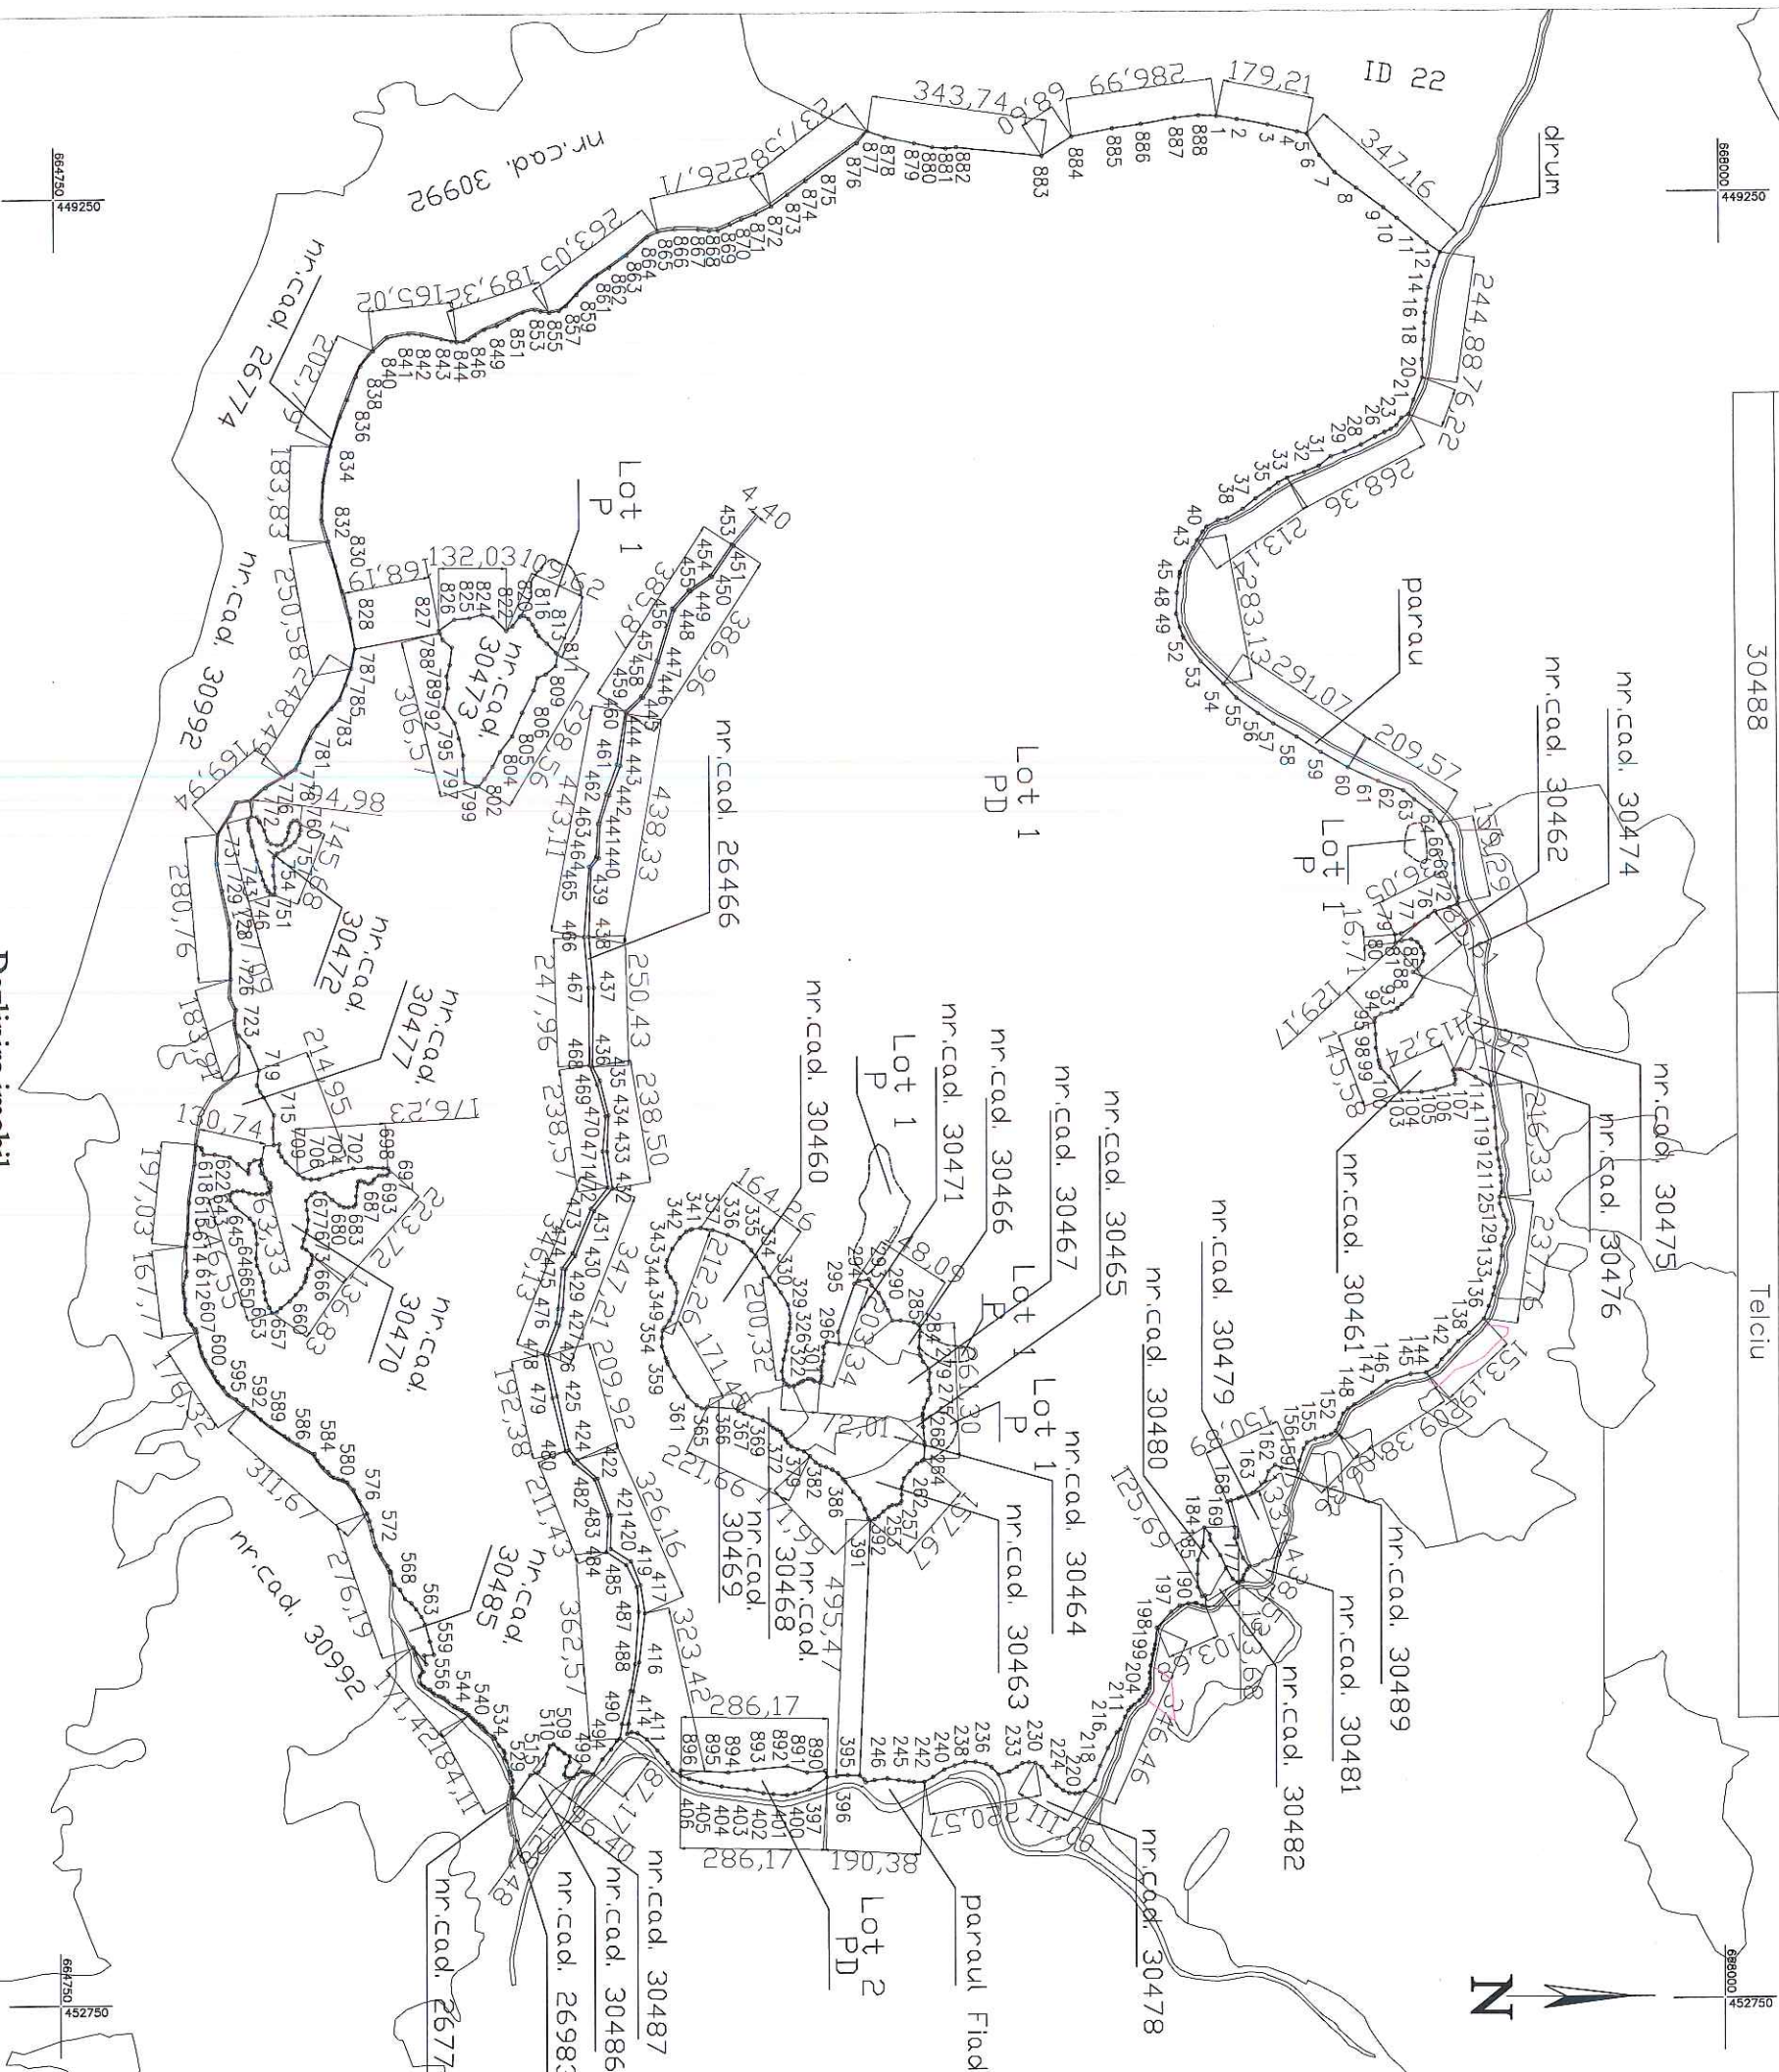

Situatie actuala (inainte de dezlipire)				Situatie viitoare (dupa dezlipire)			
Nr.cad	Suprafata (mp)	Categoria de folosinta	Descrierea imobilului	Nr.cad	Suprafata (mp)	Categoria de folosinta	Descrierea imobilului
30488	5898299	PD	TDA	33695	5888605	PD	LOT 1
		P					
		P					
		P					
		P					
Total	5898299	—	—	—	5898299	—	—
		33696					

Executant: Ani Mihaela
Aut. seria RO-BN-F, Nr. 0074

Inspector

Confirm introducerea imobilului in baza de date integrata si

Confirm executarea masuratorilor la teren,
corectitudinea intocmirii documentatiei cadastrale si
corespondenta acesteia cu realitatea din teren

Semnatura si stampila
ANI
Semnat digital de ANI
MIHAELA

MIHAELA^{DATA} 2025
Data: 2025.05.08
08:59:02 +03'00'

D. 10842/08.05.2025

Stampila BCPi

Ferent

Digitally signed by Artur Ferent
DN: c=RO, l=Bistrita, o=ANCP, BN
cn=Artur Ferent,
serialNumber=F413, st=Bistrita-
Nasaud, givenName=Artur,
sn=Ferent
Date: 2025.05.19 14:05:57 +03'00'