


ANEXA NR.16

SCARA 1:1500

Nr. cadastral	Suprafata masurata a imobilului (mp)	Adresa imobilului
	2415	extravilan, jud. Bistrita-Nasaud
Cartea Funciara. nr.		Unitatea Administrativ Teritoriala (UAT)
		Telciu

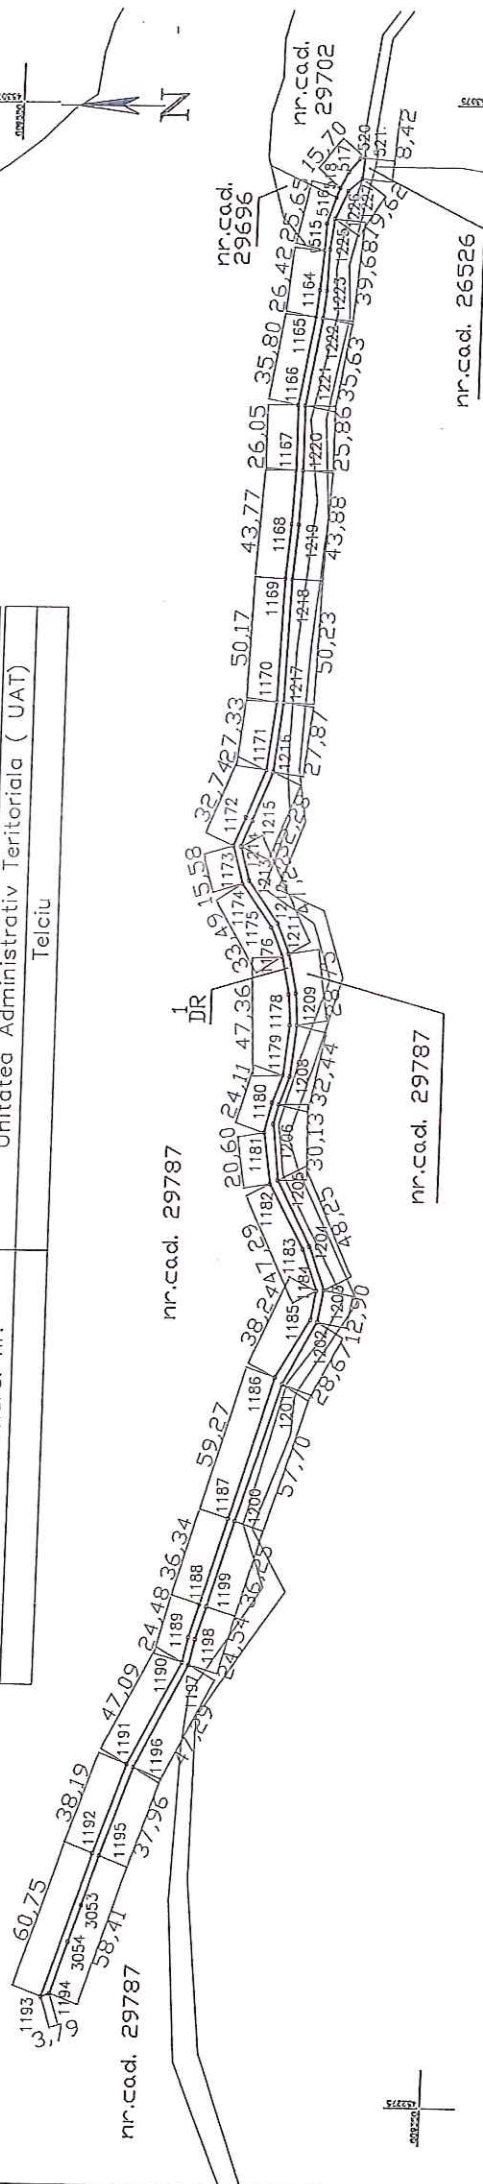

A. Date referitoare la teren			
Nr. parcela	Categoria de folosinta	Suprafata (mp)	Mentiuni
1	DR	2415	Imobil naimprejmuit DRUM FORESTIER ISASE.
Total		2415	
B. Date referitoare la constructii			
Cod	Destinatie	Suprafata construita la sol (mp)	Mentiuni
Suprafata totala masurata a imobilului=2415 mp Suprafata din acte S=2415 mp			

Executant: Ani Mihacia
Aut. 5368 RO-Bucuresti, Nr. 0074

Confirm executarea lucrurilor la teren, corectitudinea intocmirii documentelor cadastrale si corespundenta procesului de Tractarea din teren

(Stampa circulara: Serviciu Cadastral, Bucuresti, 14.11.2017)

(Semnatura: Mihacia Ani)

Inspector

Confirm introducerea imobilului in baza de date integrata si atribuirea numarului cadastral

Semnatura

Data:



