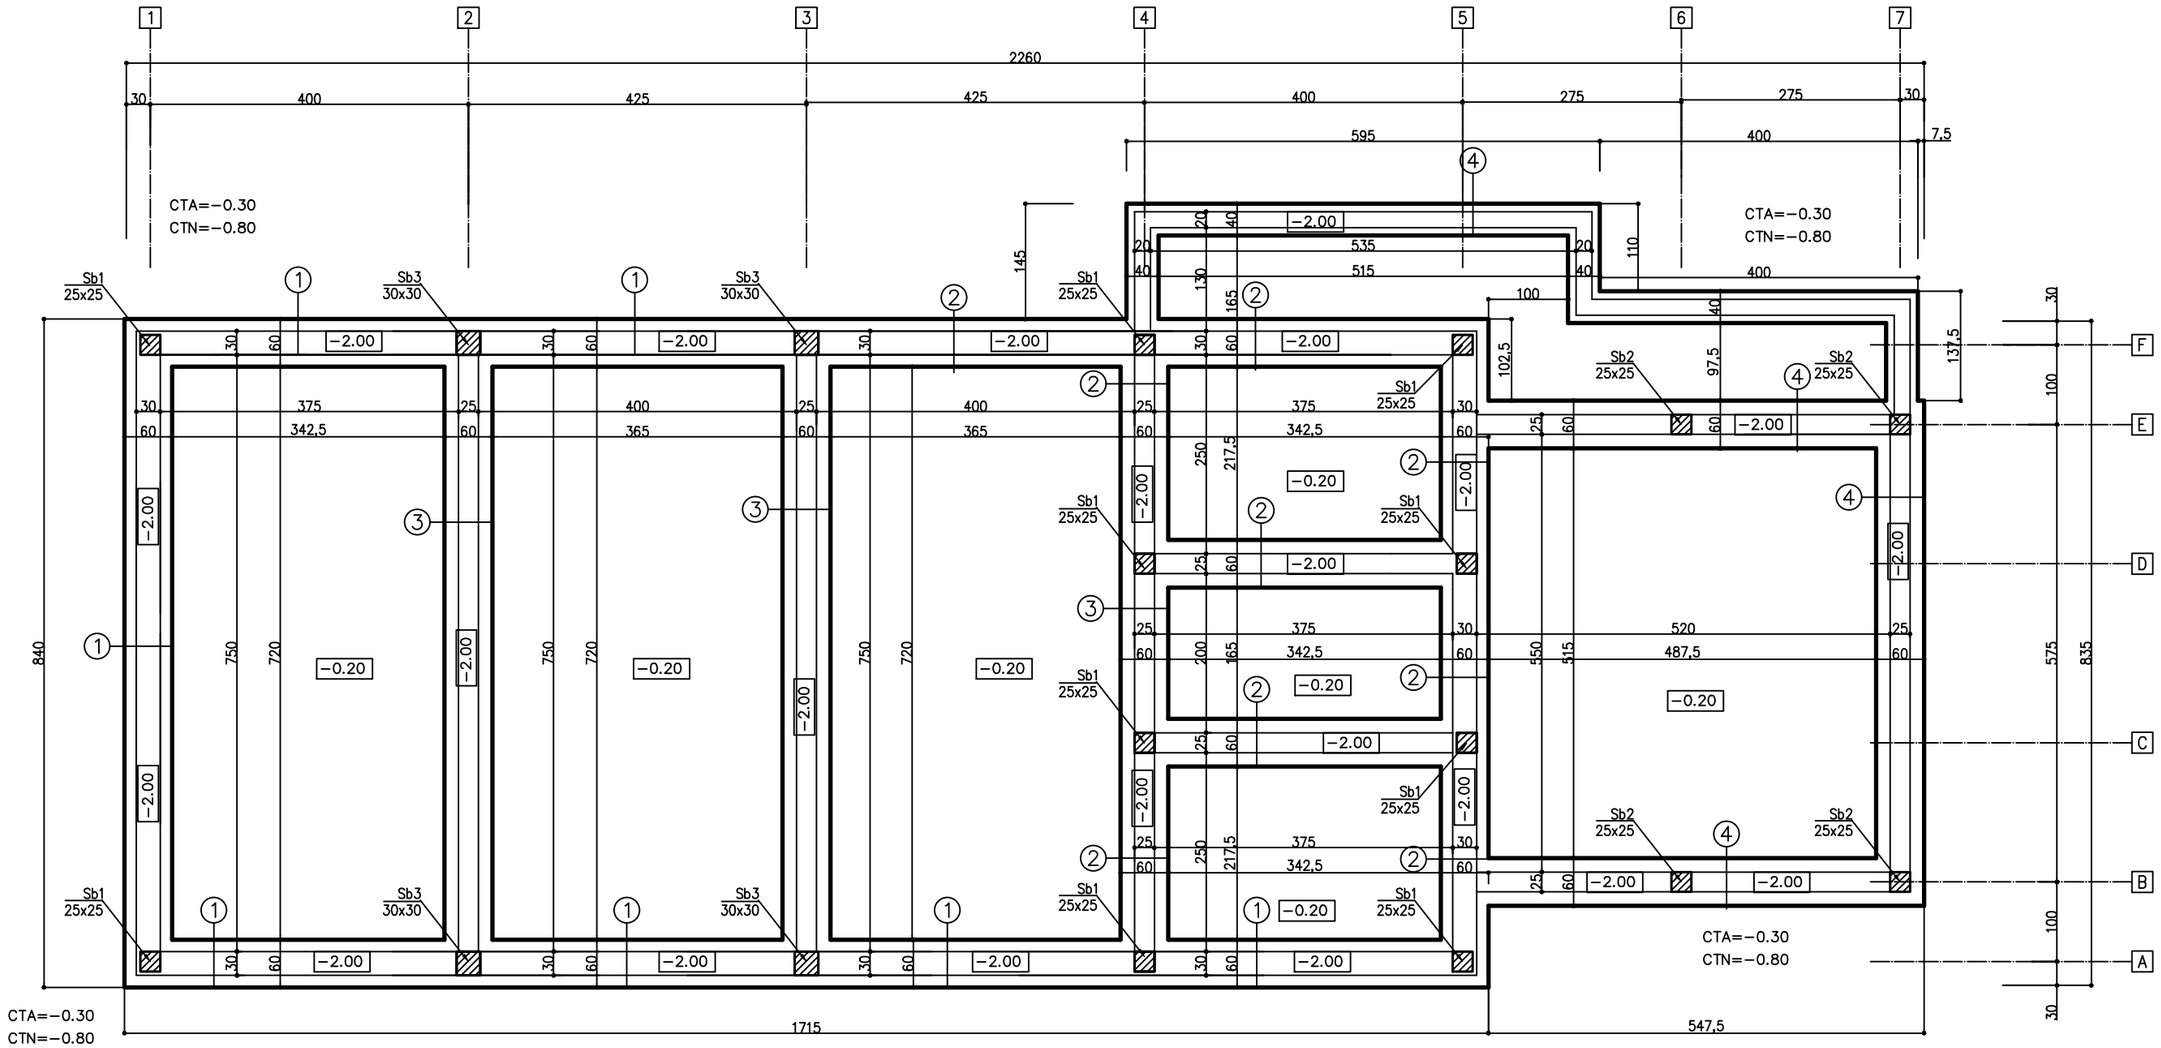

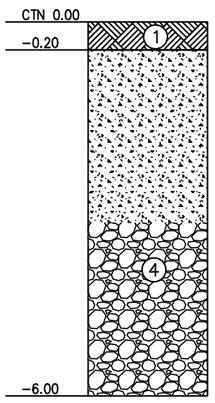

(1) SOL VEGETAL INIERBAT

(3) ARGILA PRAFOS–NISIPOASA, CAFENIU–MARONIE, VARTOASA, CU INTERCALATII DE PIETRIS COLTUROS SI BOLOVANIS

Conform P100-1/2013 constructia se gaseste in zona de hazard seismic cu acceleratia terenului ag=0.10g, perioada de colt Tc=0.70s, clasa de importanta III, factorul de importanta γI=1.00.

Conform CR 1-1-3/2012 amplsamentul se gaseste in zona de zapada pe sol sok=2.00kN/m².

Conform STAS 6054-77 adancimea de inghet este de 90÷100 cm.

La calculul terenului de fundare se va considera presiunea conventionala de baza pconv=300 kPa pentru stratul de ARGILA PRAFOS-NISIPOASA, CAFENIU- MARONIE, VARTOASA, CU INTERCALATII DE PIETRIS COLTUROS SI BOLOVANIS.

Ultimii 20 cm de sapatura se vor executa manual inaintea turnarii betonului in fundatii.

CLASA DE IMPORTANTA III- conform P100-1/2013
CATEGORIA DE IMPORTANTA C- conform H.G. nr. 766/1997
GRADUL DE REZISTENTA LA FOC III- conform NP118/1999;
ZONA DE HAZARD SEISMIC AVAND ag=0.10g; Tc=0,7s
CR6-2013- STRUCTURI DIN ZIDARIE
CR1-1-4-2012- ACTIUNEA VANTULUI
CR1-1-3-2012- ACTIUNE ZAPEZII

BETON C12/15- BETON EGALIZARE, FUNDATII
BETON C20/25 - ELEVATII, CUZINETI, STALPI
OTEL BsT ; Bs500C

VERIFICATOR EXPERT	NUME	SEMNATURA	CERINTA	REFERAT/ EXPERTIZA/ NR./ DATA
PROIECTANT GENERAL	S.C. STRUCT-EL PROIECT S.R.L. BUDACU DE JOS			Beneficiar: U.A.T. COMUNA TELCIU SAT TELCIU, NR.744 B
PROIECTANT DE SPECIALITATE	S.C. STRUCT-EL PROIECT S.R.L. BUDACU DE JOS			JUD. BISTRITA–NASAUD Titlu proiect: CONSTRUIRE CAPELA MORTUARA COM. TELCIU, SAT BICHIGIU, FN JUD. BISTRITA–NASAUD
SPECIFICATIE	NUME	SEMNATURA	Scara	Proiect nr. 15/2025
SEF PROIECT	arh.DEMIAN DAIANA		1:50	Faza DTAC+ PT
PROIECTAT	ing. SAS CRISTINA		Data	Titlu plansa: PLAN FUNDATII
INTOCMIT	ing. SAS CRISTINA		07.2025	Plansa nr. R1