


DETALIU MONTAJ BAZIN VIDANJABIL PREFABRICAT DIN P.A.F.S/PP

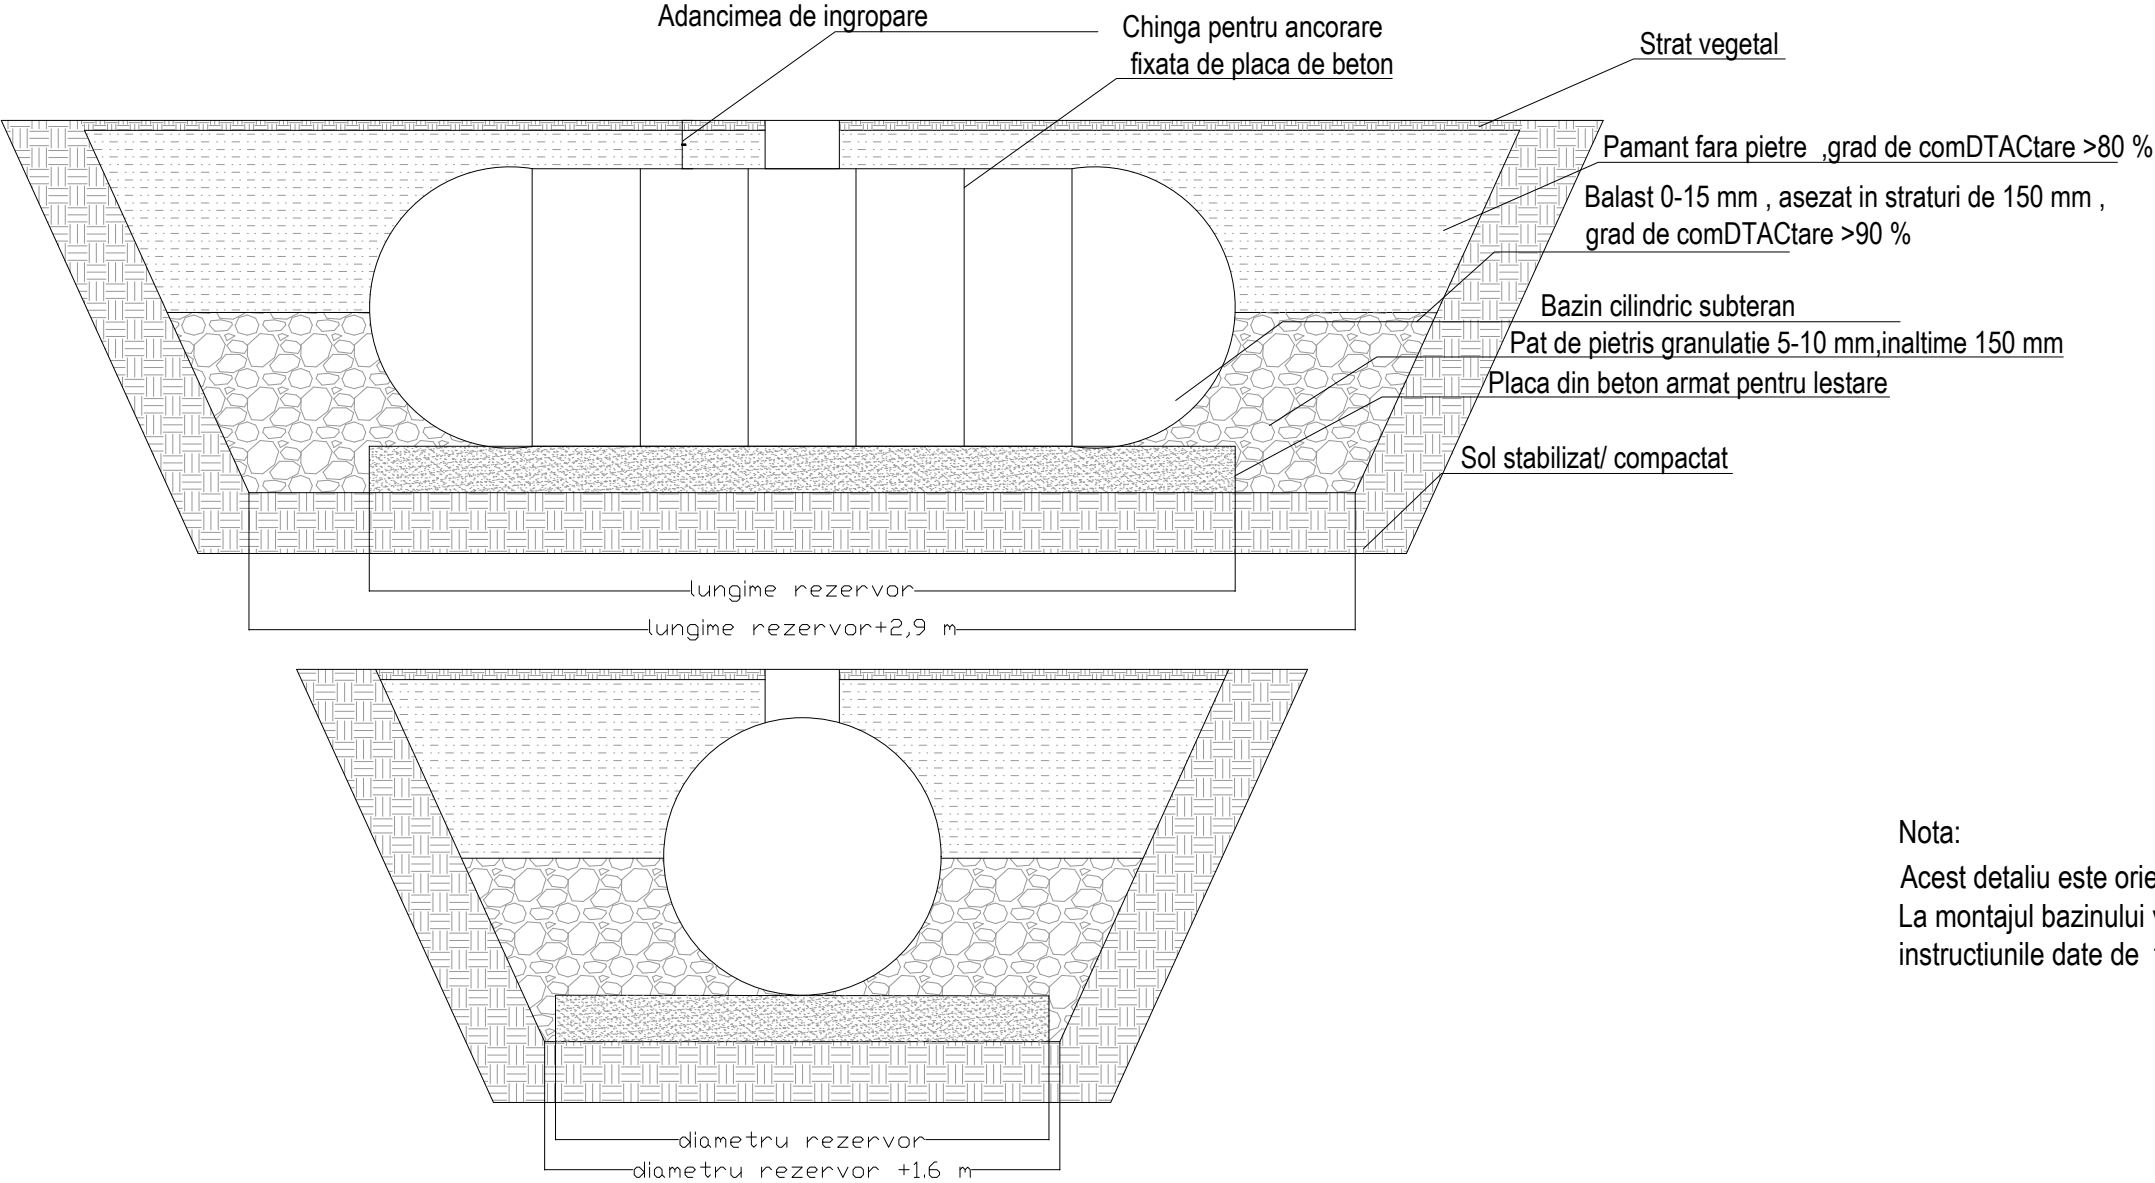

Nota:  
Acest detaliu este orientativ.  
La montajul bazinului vidanjabil se vor respecta instructiunile date de furnizor.

VERIFICATOR EXPERT	NUME	SEMNATURA	CERINTA	REFERAT/ EXPERTIZA/ NR./ DATA	
PROIECTANT GENERAL	<b>S.C. STRUCT-EL PROIECT S.R.L. BUDACU DE JOS</b>			Beneficiar: U.A.T. COMUNA TELCIU SAT TELCIU, NR. 744 B	Proiect nr. 23/2025
PROIECTANT DE SPECIALITATE	<b>S.C. PLANEX LINE S.R.L. FELDRU</b>			JUD. BISTRITA–NASAUD Titlu proiect: CONSTRUIRE CAPELA MORTUARA COM. TELCIU, SAT BICHIGIU, FN JUD. BISTRITA–NASAUD	Faza DTAC+ PT
SPECIFICATIE	NUME	SEMNATURA	Scara	Titlu plansa DETALIU BAZIN VIDANAJBIL	
SEF PROIECT	arh.DEMIAN DAIANA		FS		
PROIECTAT	ing.GALAN VIORICA		Data		
INTOCMIT	ing.GALAN VIORICA		07.2025		